

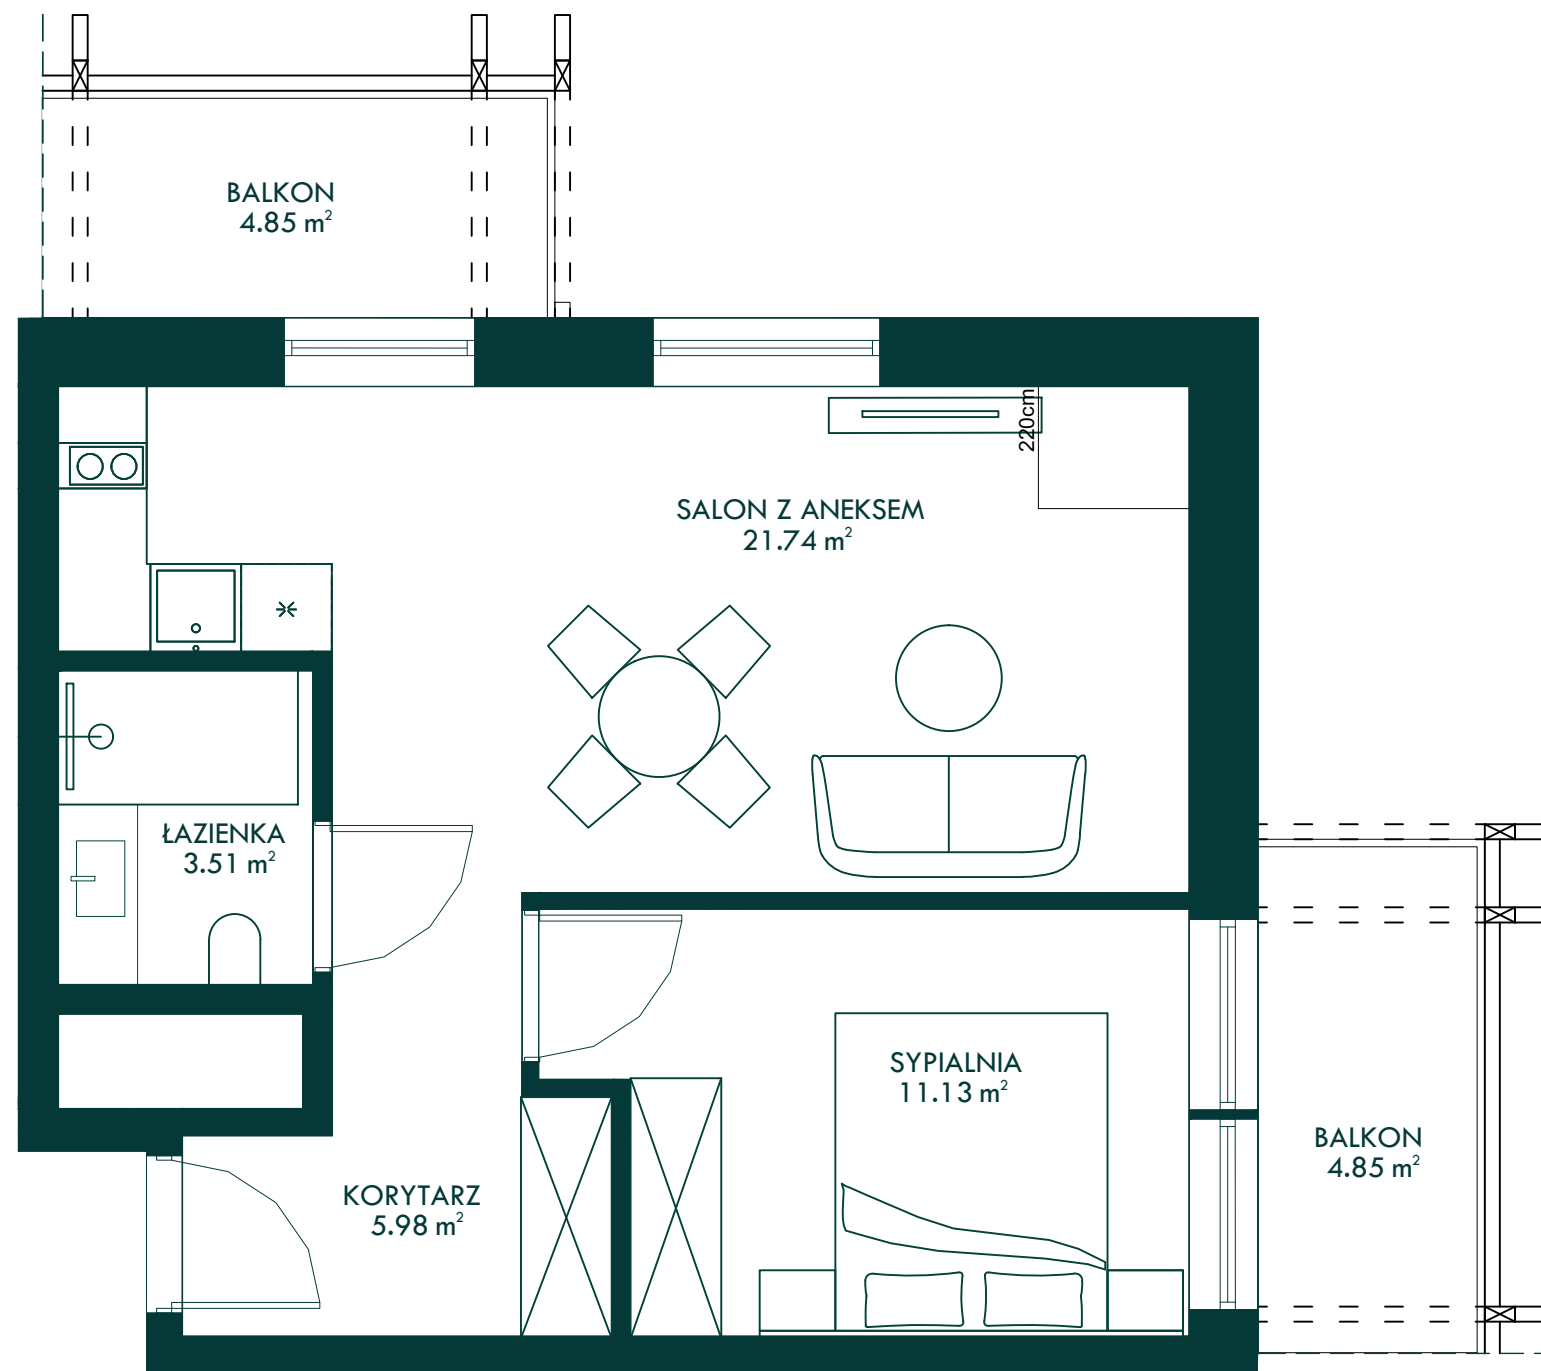


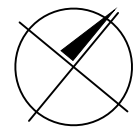


Budynek B2
 Apartament B2/3/2
 2 Pokoje
 42.36 m²
 3 Piętro

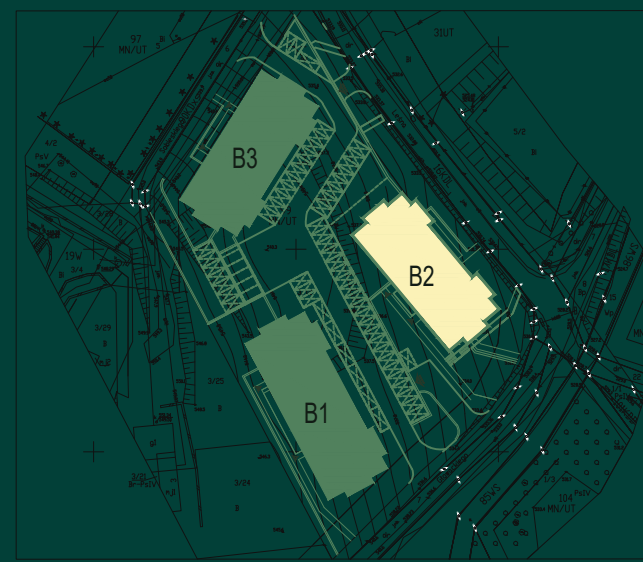

NR	POMIESZCZENIE	POWIERZCHNIA
1	KORYTARZ	5.98m ²
2	ŁAZIENKA	3.51m ²
3	SALON Z ANEKSEM	21.74m ²
4	SYPIALNIA	11.13m ²
SUMA		42.36m²
5	BALKON	4.85m ²
6	BALKON	4.85m ²

Apartament B2/3/2

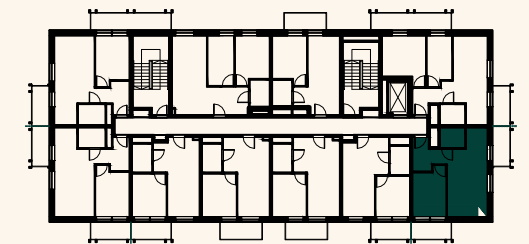

ADRES INWESTYCJI:

Ul. Leśna
 59-850 Świeradów-Zdrój
infinityswieradow.pl



INWESTOR: S-D IZERSKIE SP. Z O.O.



BIURO SPRZEDAŻY:

Telefon: +22 188 18 50
 Email: sprzedaz@infinityswieradow.pl
infinityswieradow.pl

Przedstawione materiały mają charakter informacyjny i nie stanowią oferty w rozumieniu art. 66 1 Kodeksu Cywilnego. W szczególności rysunki, wizualizacje, mapki itp. mają wyłącznie charakter poglądowy i ich ostateczny kształt ulegnie zmianie. Docelowy pomiar powierzchni zostanie opracowany na podstawie inwentaryzacji podwykonawczej na podstawie Polskiej Normy PN-ISO 9836:2015-12, z uwzględnieniem tynków.