

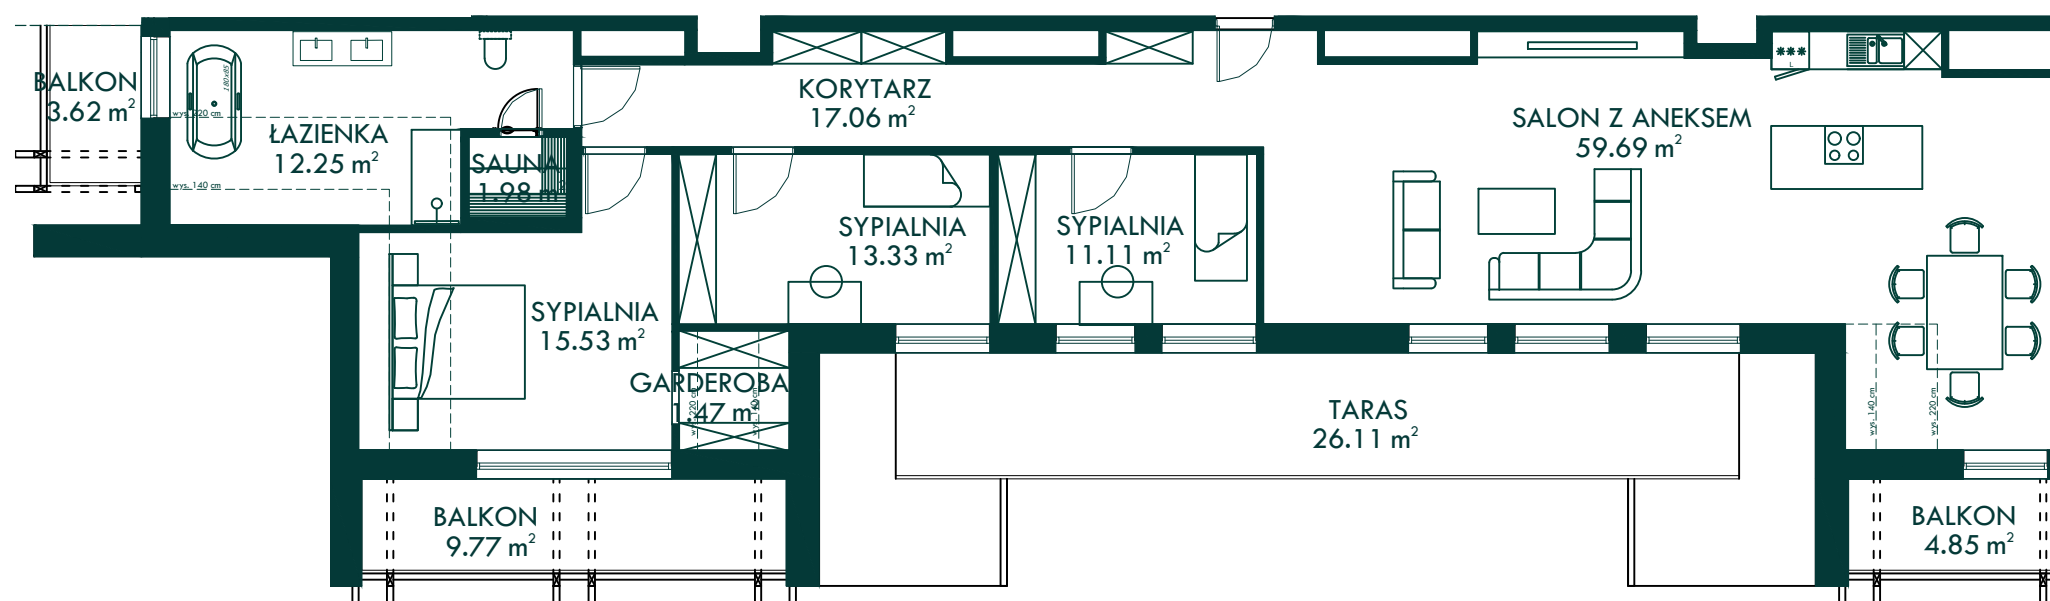


Budynek B2
Apartament B2/4/2
4 Pokoje
132.42m²
4 Piętro

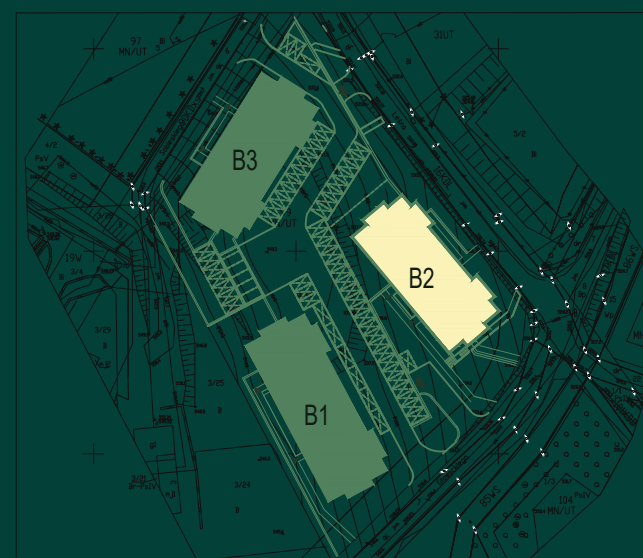

| NR | POMIESZCZENIE | POWIERZCHNIA |
|-------------|-----------------|----------------------------|
| 1 | KORYTARZ | 17.06m ² |
| 2 | ŁAZIENKA | 12.25m ² |
| 3 | SAUNA | 1.98m ² |
| 4 | SALON Z ANEKSEM | 59.69m ² |
| 5 | SYPIALNIA | 15.53m ² |
| 6 | SYPIALNIA | 13.33m ² |
| 7 | SYPIALNIA | 11.11m ² |
| 8 | GARDEROBA | 1.47m ² |
| SUMA | | 132.42m² |
| 9 | BALKON | 9.77m ² |
| 10 | BALKON | 4.85m ² |
| 11 | BALKON | 3.62m ² |
| 12 | TARAS | 26.11m ² |

Apartament B2/4/2

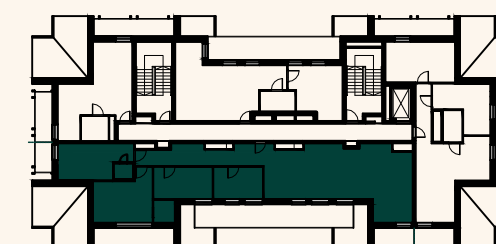

ADRES INWESTYCJI:

Ul. Leśna

59-850 Świeradów-Zdrój

infinityswieradow.pl



INWESTOR:

S-D IZERSKIE SP. Z O.O.



BIURO SPRZEDAŻY:

Telefon: +22 188 18 50

Email: sprzedaz@infinityswieradow.pl

infinityswieradow.pl

Przedstawione materiały mają charakter informacyjny i nie stanowią oferty w rozumieniu art. 66 1 Kodeksu Cywilnego. W szczególności rysunki, wizualizacje, mapki itp. mają wyłącznie charakter poglądowy i ich ostateczny kształt ulegnie zmianie. Docelowy pomiar powierzchni zostanie opracowany na podstawie inwentaryzacji podwykonawczej na podstawie Polskiej Normy PN-ISO 9836:2015-12, z uwzględnieniem tynków.