

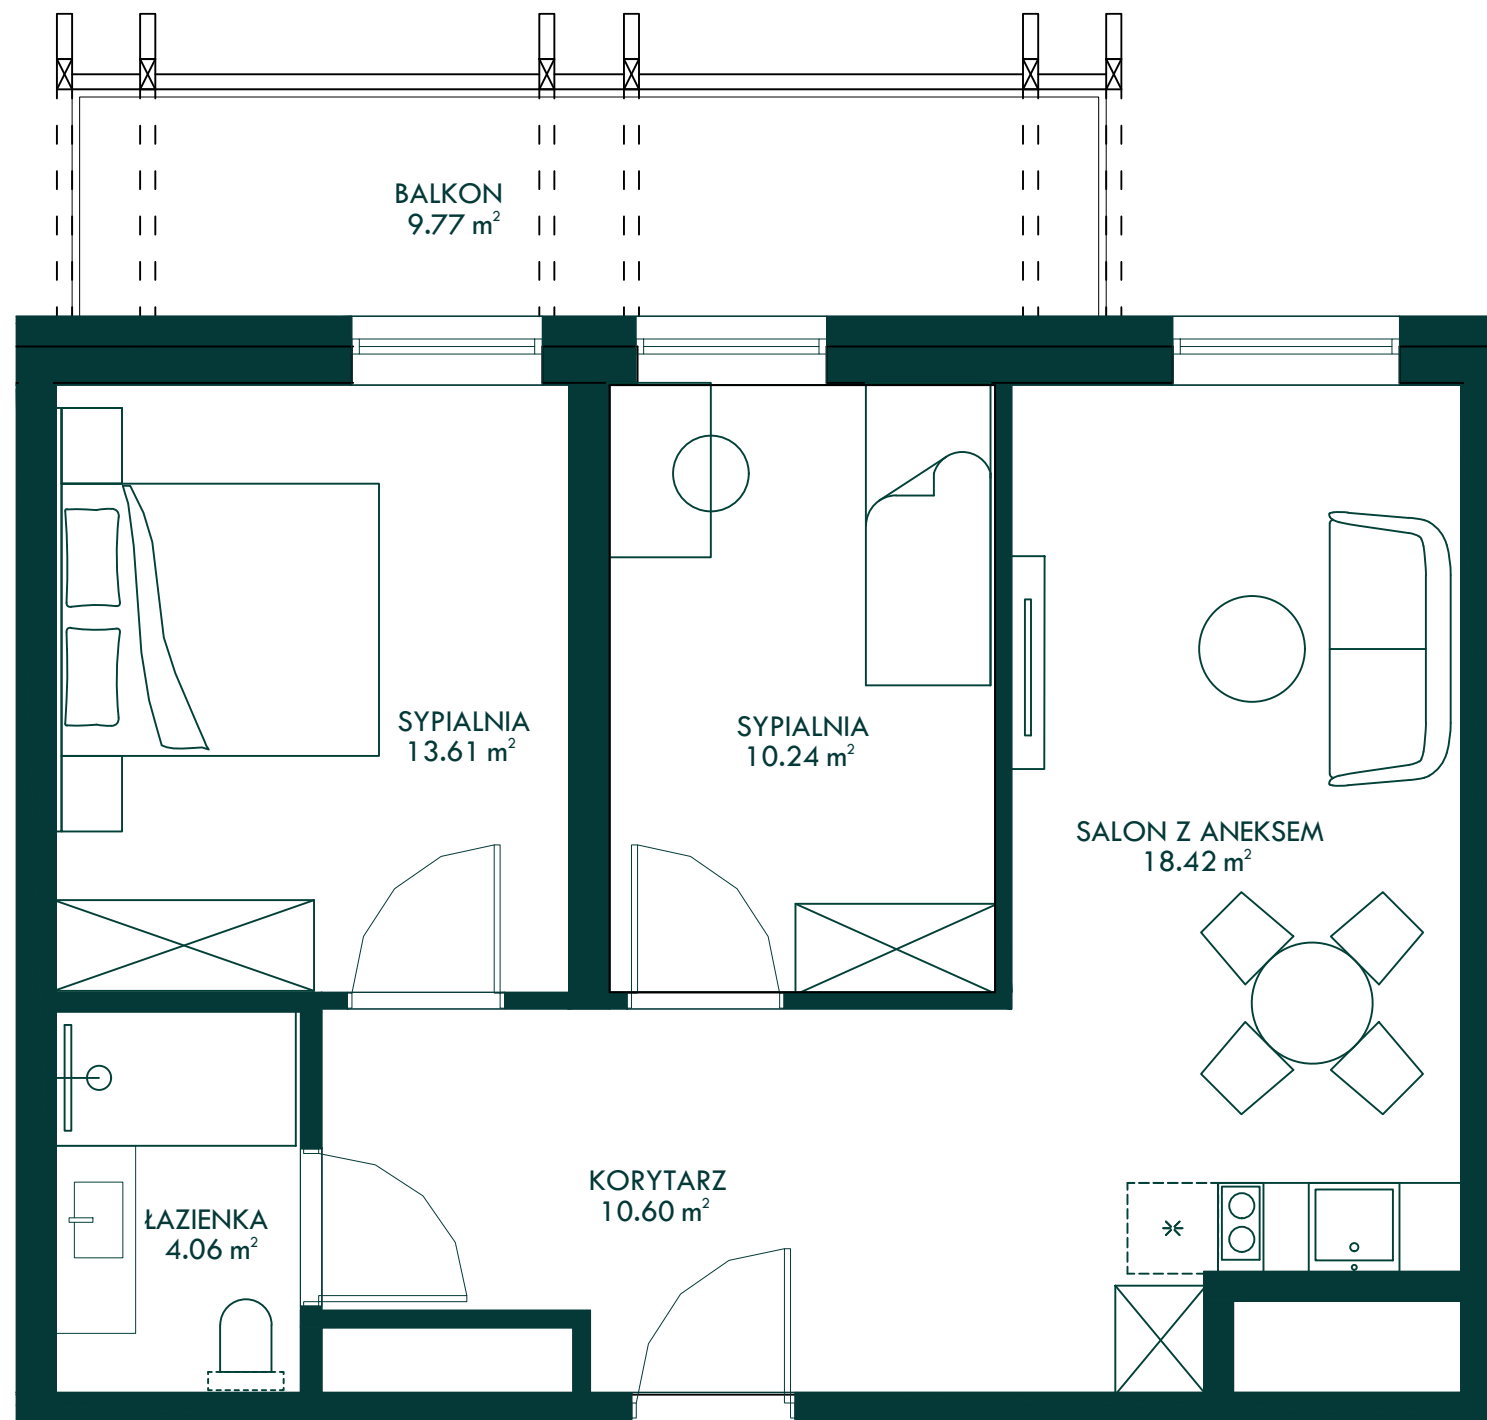
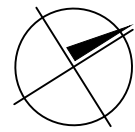


Budynek B3
Apartament B3/0/8
3 Pokoje
56.93 m²
Parter

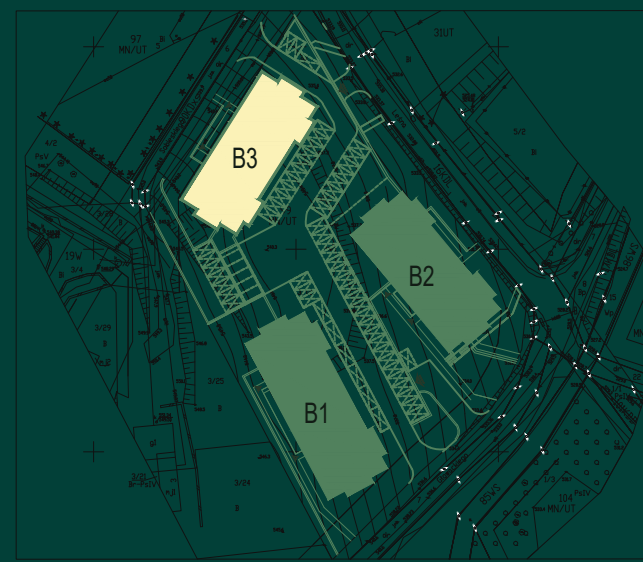

NR	POMIESZCZENIE	POWIERZCHNIA
1	KORYTARZ	10.60m ²
2	ŁAZIENKA	4.06m ²
3	SALON Z ANEKSEM	18.42m ²
4	SYPIALNIA	13.61m ²
5	SYPIALNIA	10.24m ²
SUMA		56.93m²
6	BALKON	9.77m ²

Apartament B3/0/8

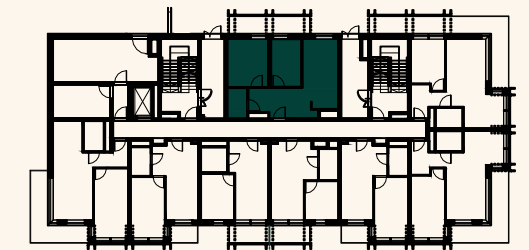

ADRES INWESTYCJI:

Ul. Leśna
59-850 Świeradów-Zdrój
infinityswieradow.pl



INWESTOR: S-D IZERSKIE SP. Z O.O.



BIURO SPRZEDAŻY:

Telefon: +22 188 18 50

Email: sprzedaz@infinityswieradow.pl
infinityswieradow.pl

Przedstawione materiały mają charakter informacyjny i nie stanowią oferty w rozumieniu art. 66 1 Kodeksu Cywilnego. W szczególności rysunki, wizualizacje, mapki itp. mają wyłącznie charakter poglądowy i ich ostateczny kształt ulegnie zmianie. Docelowy pomiar powierzchni zostanie opracowany na podstawie inwentaryzacji podwykonawczej na podstawie Polskiej Normy PN-ISO 9836:2015-12, z uwzględnieniem tynków.