

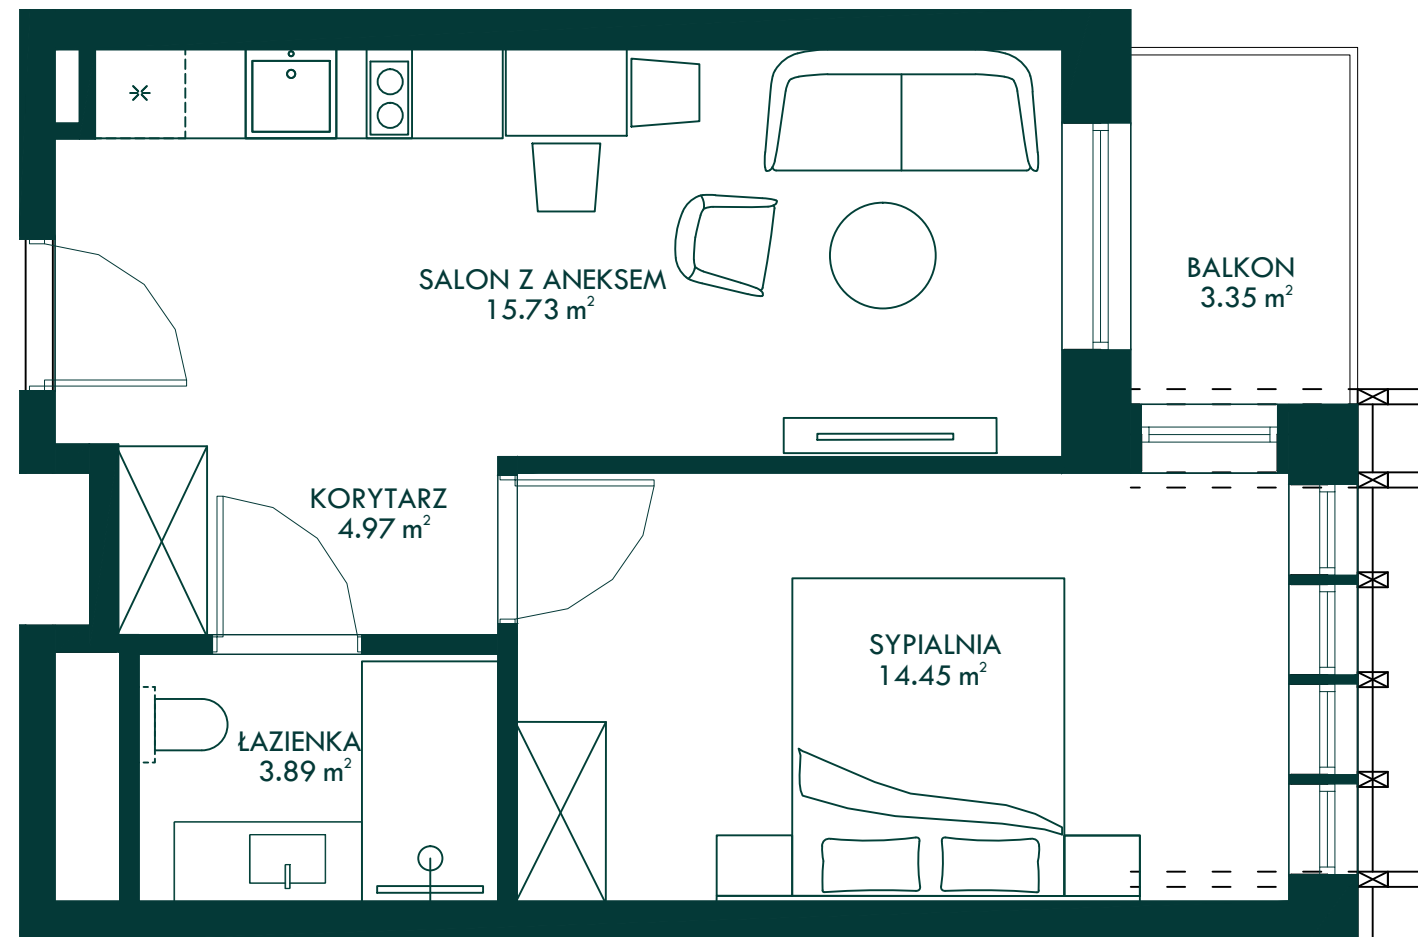


Budynek B3
Apartament B3/1/6
2 Pokoje
39.04 m²
1 Piętro

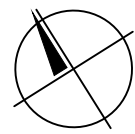

NR	POMIESZCZENIE	POWIERZCHNIA
1	KORYTARZ	4.97m ²
2	ŁAZIENKA	3.89m ²
3	SALON Z ANEKSEM	15.73m ²
4	SYPIALNIA	14.45m ²
SUMA		39.04m²
5	BALKON	3.35m ²

Apartament B3/1/6

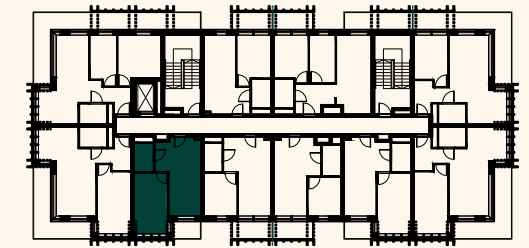

ADRES INWESTYCJI:

Ul. Leśna

59-850 Świeradów-Zdrój

infinityswieradow.pl



INWESTOR:

S-D IZERSKIE SP. Z O.O.



IZERSKIE

BIURO SPRZEDAŻY:

Telefon: +22 188 18 50

Email: sprzedaz@infinityswieradow.pl

infinityswieradow.pl

Przedstawione materiały mają charakter informacyjny i nie stanowią oferty w rozumieniu art. 66 1 Kodeksu Cywilnego. W szczególności rysunki, wizualizacje, mapki itp. mają wyłącznie charakter poglądowy i ich ostateczny kształt ulegnie zmianie. Docelowy pomiar powierzchni zostanie opracowany na podstawie inwentaryzacji podwykonawczej na podstawie Polskiej Normy PN-ISO 9836:2015-12, z uwzględnieniem tynków.