

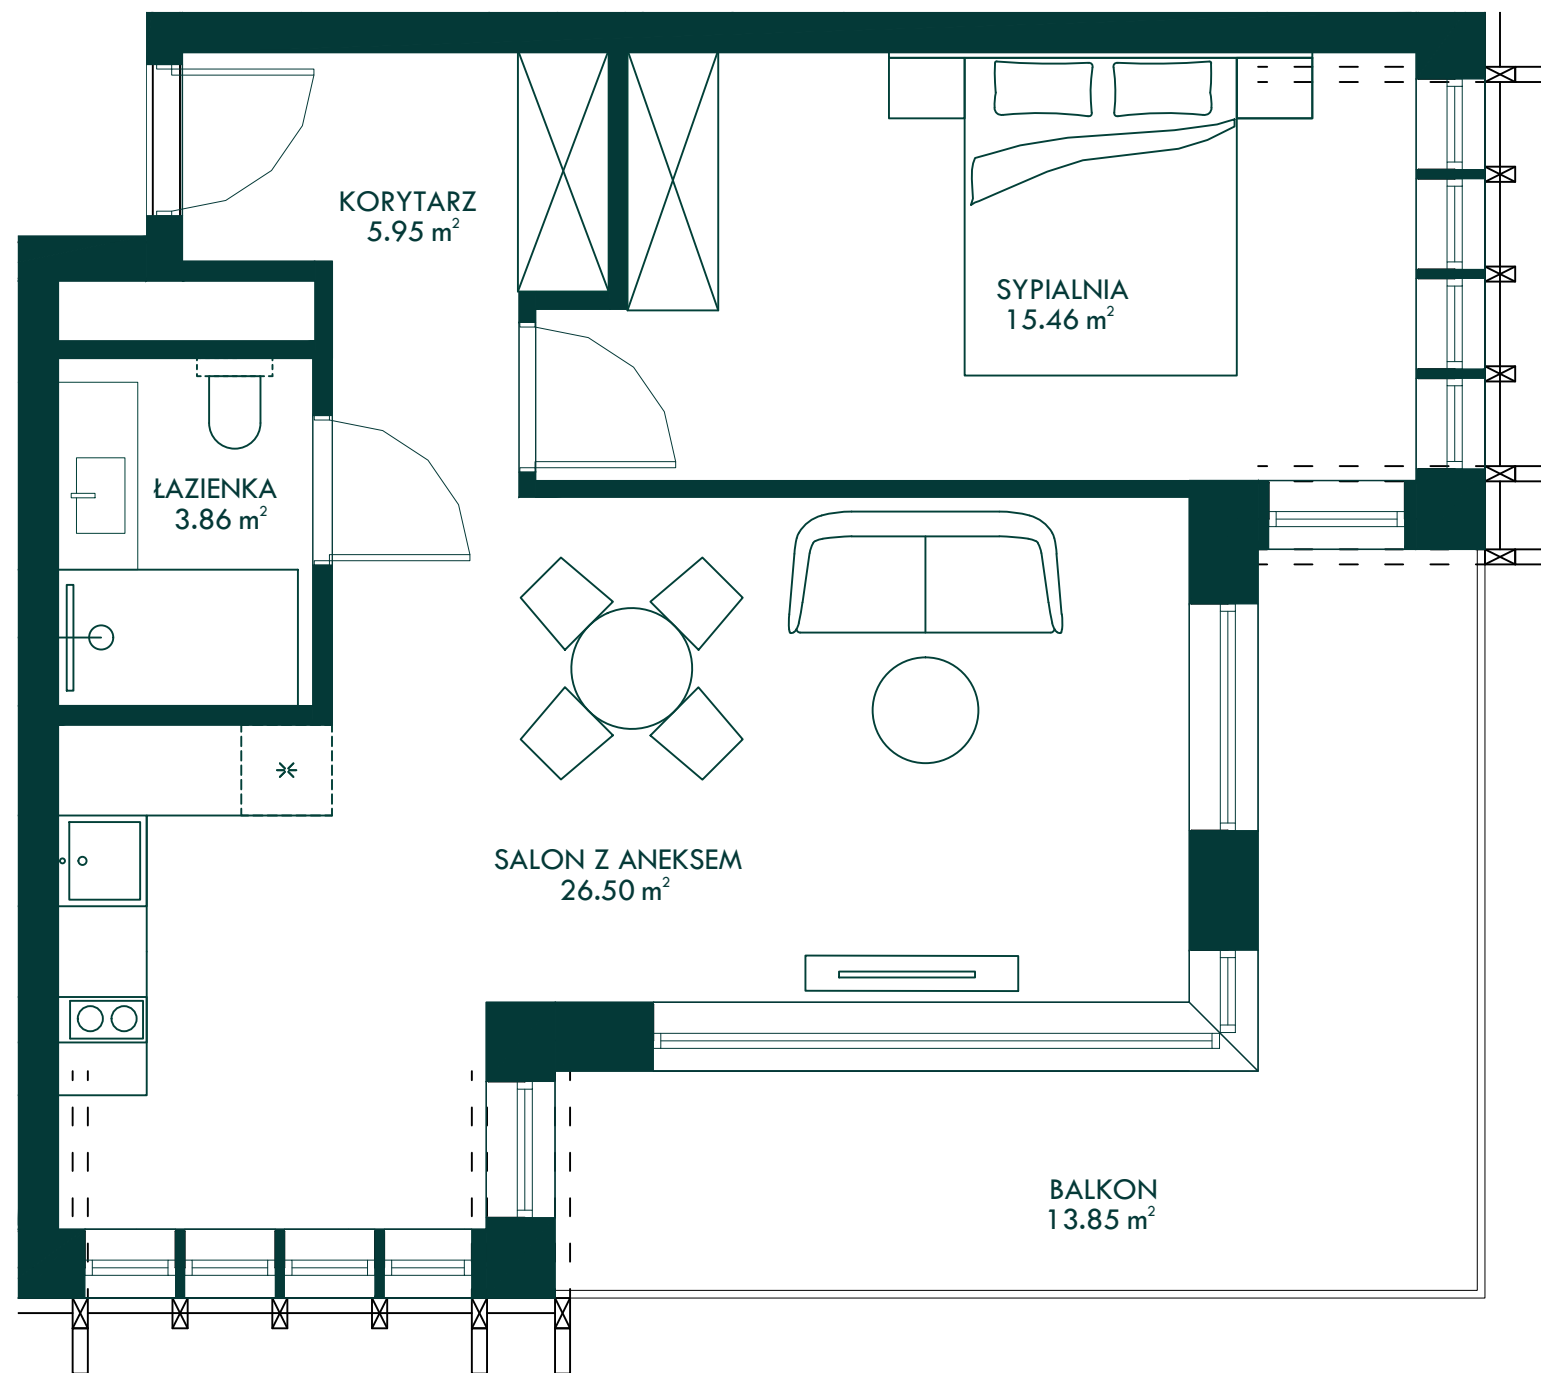


Budynek B3  
Apartament B3/1/7  
2 Pokoje  
51.77 m<sup>2</sup>  
1 Piętro

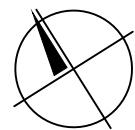

NR	POMIESZCZENIE	POWIERZCHNIA
1	KORYTARZ	5.95m <sup>2</sup>
2	ŁAZIENKA	3.86m <sup>2</sup>
3	SALON Z ANEKSEM	26.50m <sup>2</sup>
4	SYPIALNIA	15.46m <sup>2</sup>
<b>SUMA</b>		<b>51.77m<sup>2</sup></b>
5	BALKON	13.85m <sup>2</sup>

## Apartament B3/1/7

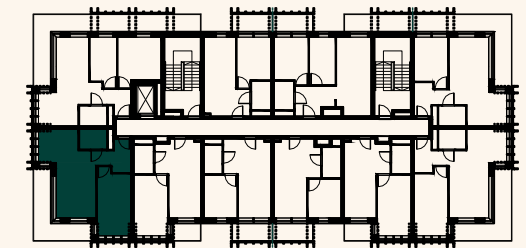

ADRES INWESTYCJI:

Ul. Leśna

59-850 Świeradów-Zdrój

[infinityswieradow.pl](http://infinityswieradow.pl)



INWESTOR:

S-D IZERSKIE SP. Z O.O.



IZERSKIE

BIURO SPRZEDAŻY:

Telefon: +22 188 18 50

Email: [sprzedaz@infinityswieradow.pl](mailto:sprzedaz@infinityswieradow.pl)

[infinityswieradow.pl](http://infinityswieradow.pl)

Przedstawione materiały mają charakter informacyjny i nie stanowią oferty w rozumieniu art. 66 1 Kodeksu Cywilnego. W szczególności rysunki, wizualizacje, mapki itp. mają wyłącznie charakter poglądowy i ich ostateczny kształt ulegnie zmianie. Docelowy pomiar powierzchni zostanie opracowany na podstawie inwentaryzacji podwykonawczej na podstawie Polskiej Normy PN-ISO 9836:2015-12, z uwzględnieniem tynków.