

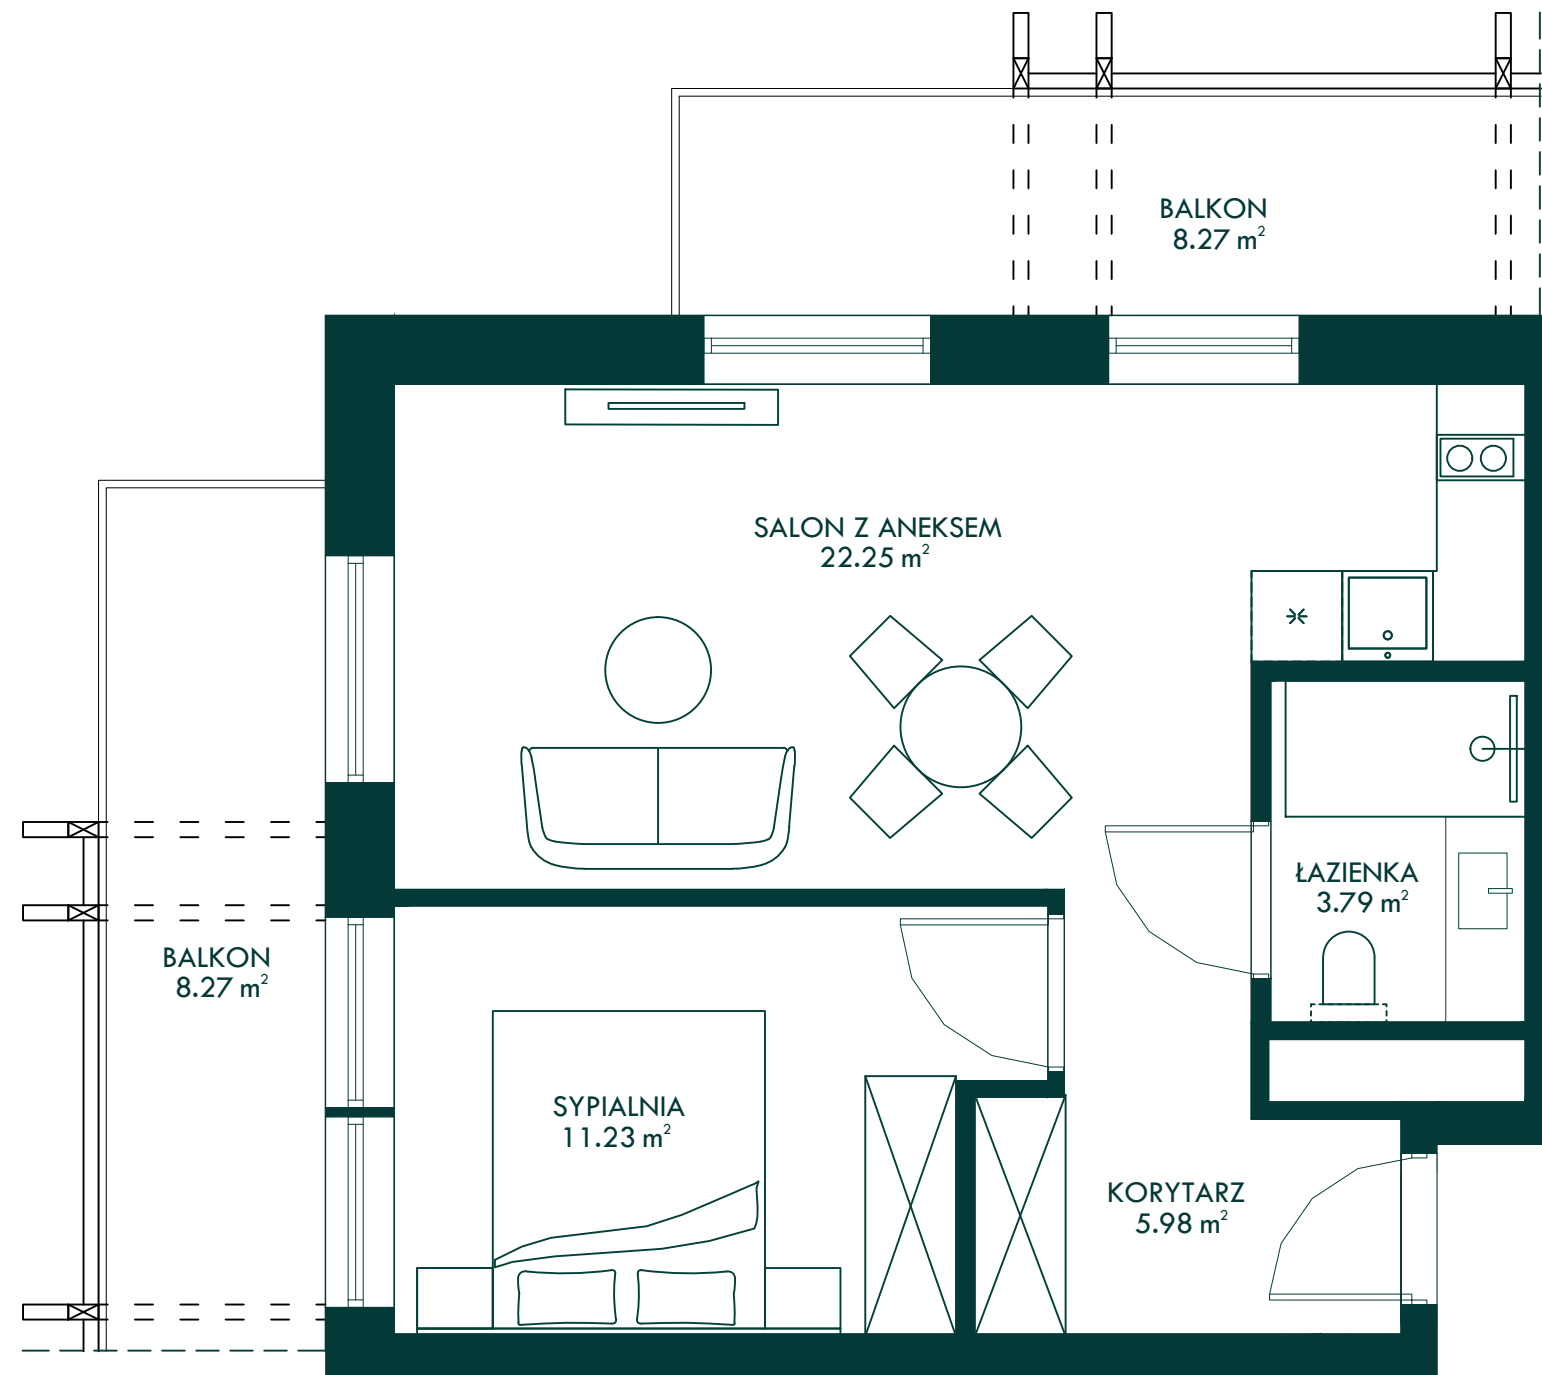
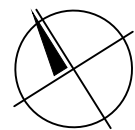


Budynek B3  
Apartament B3/2/1  
2 Pokoje  
43.25 m<sup>2</sup>  
2 Piętro

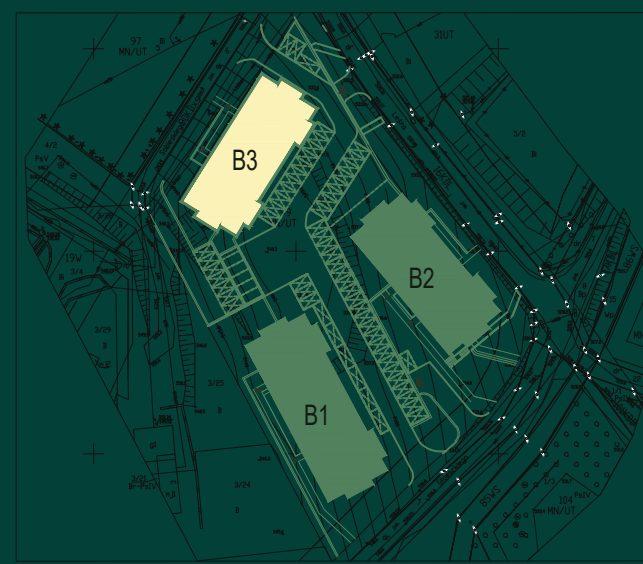

| NR          | POMIESZCZENIE   | POWIERZCHNIA              |
|-------------|-----------------|---------------------------|
| 1           | KORYTARZ        | 5.98m <sup>2</sup>        |
| 2           | ŁAZIENKA        | 3.79m <sup>2</sup>        |
| 3           | SALON Z ANEKSEM | 22.25m <sup>2</sup>       |
| 4           | SYPIALNIA       | 11.23m <sup>2</sup>       |
| <b>SUMA</b> |                 | <b>43.25m<sup>2</sup></b> |
| 5           | BALKON          | 8.27m <sup>2</sup>        |
| 6           | BALKON          | 8.27m <sup>2</sup>        |

## Apartament B3/2/1

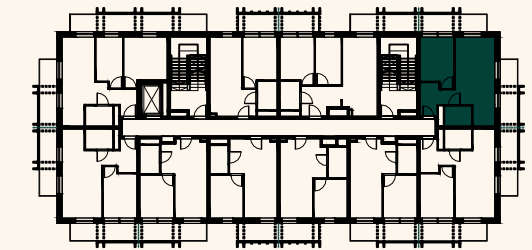

ADRES INWESTYCJI:

Ul. Leśna

59-850 Świeradów-Zdrój

[infinityswieradow.pl](http://infinityswieradow.pl)



INWESTOR:

S-D IZERSKIE SP. Z O.O.



BIURO SPRZEDAŻY:

Telefon: +22 188 18 50

Email: [sprzedaz@infinityswieradow.pl](mailto:sprzedaz@infinityswieradow.pl)

[infinityswieradow.pl](http://infinityswieradow.pl)

Przedstawione materiały mają charakter informacyjny i nie stanowią oferty w rozumieniu art. 66 1 Kodeksu Cywilnego. W szczególności rysunki, wizualizacje, mapki itp. mają wyłącznie charakter poglądowy i ich ostateczny kształt ulegnie zmianie. Docelowy pomiar powierzchni zostanie opracowany na podstawie inwentaryzacji podwykonawczej na podstawie Polskiej Normy PN-ISO 9836:2015-12, z uwzględnieniem tynków.