

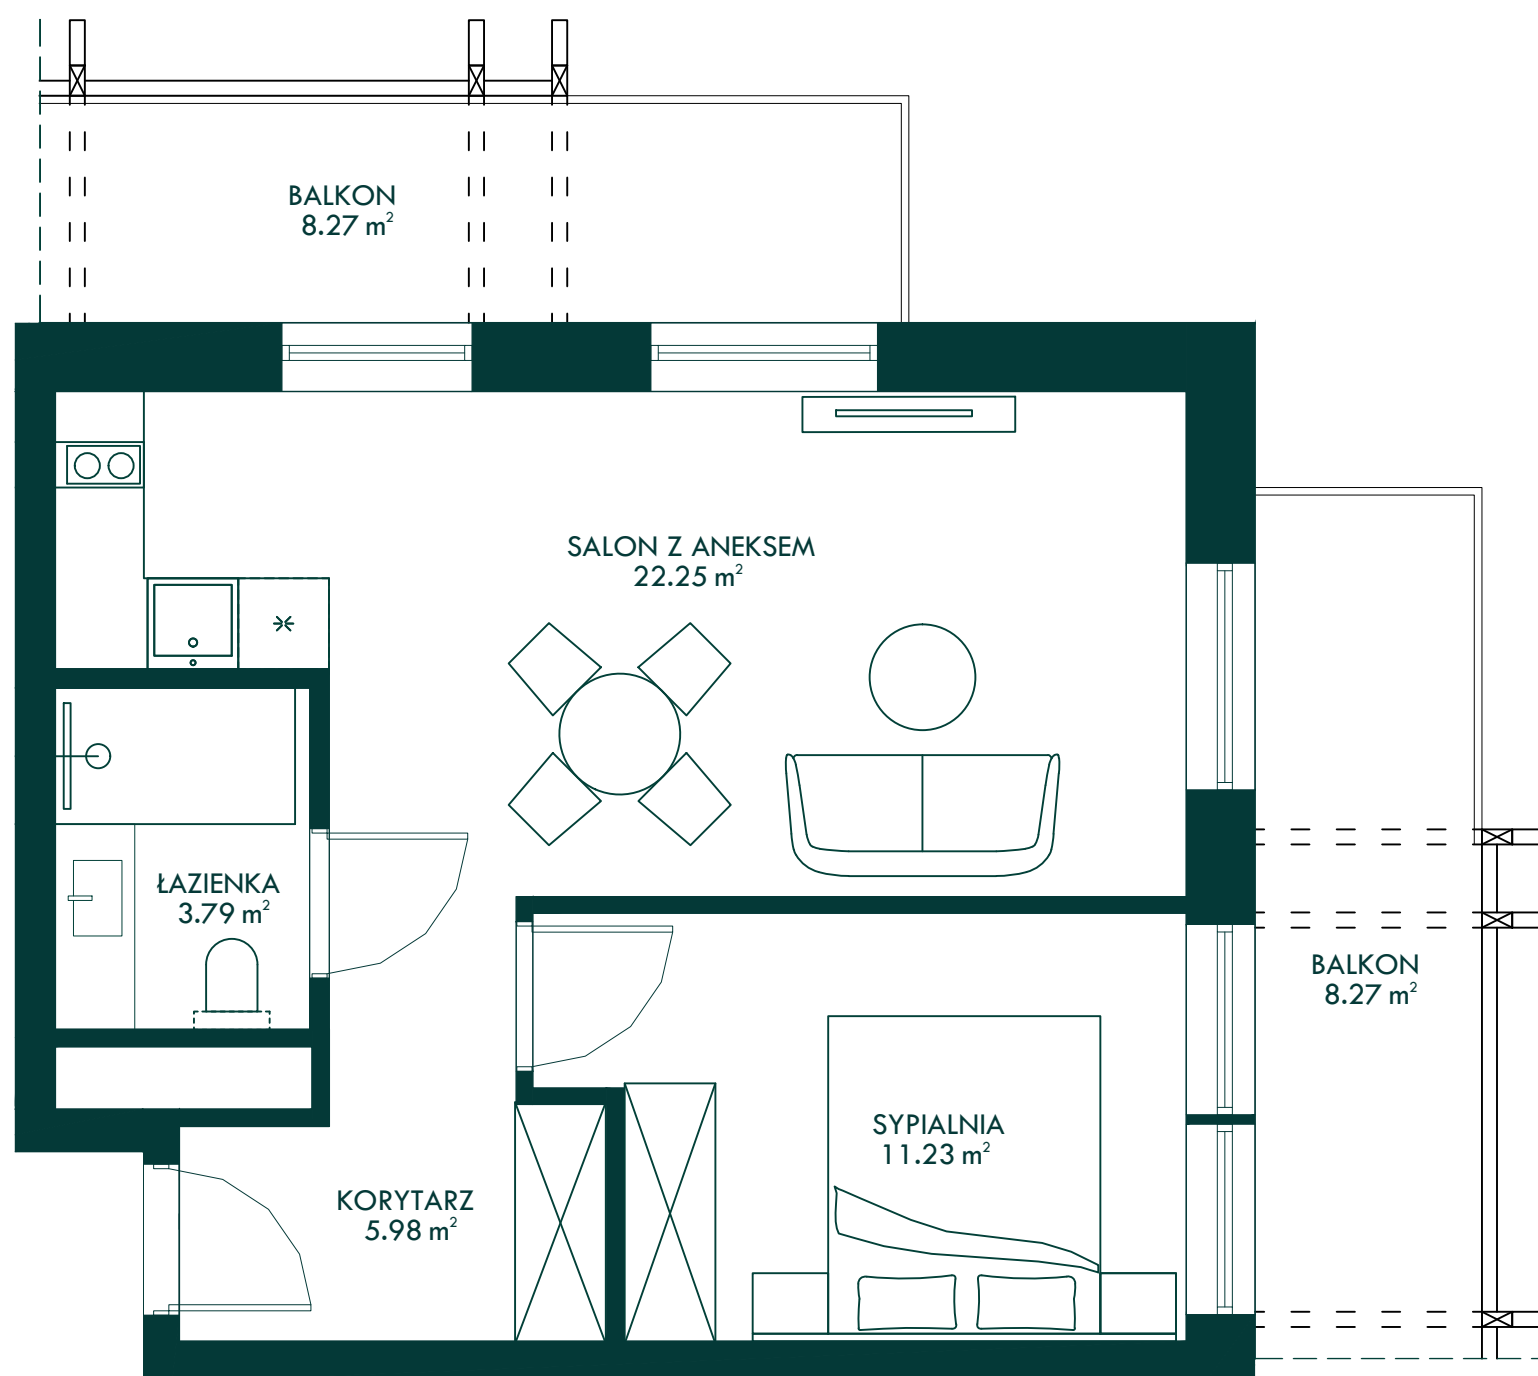
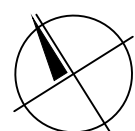


Budynek B3
Apartament B3/2/2
2 Pokoje
43.25 m²
2 Piętro

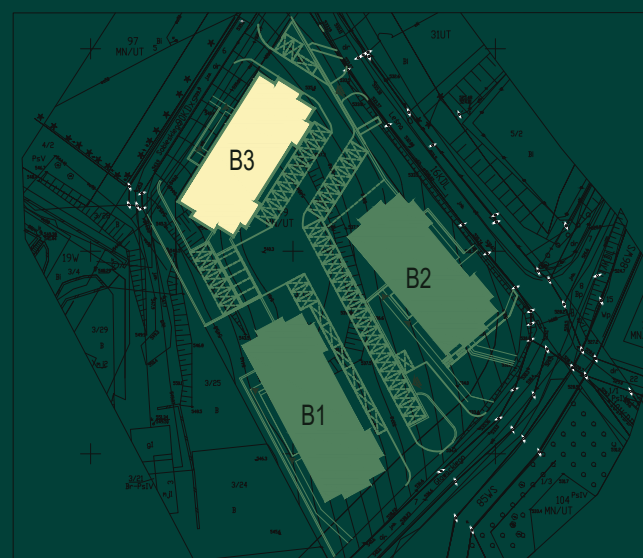

| NR | POMIESZCZENIE | POWIERZCHNIA |
|-------------|-----------------|---------------------------|
| 1 | KORYTARZ | 5.98m ² |
| 2 | ŁAZIENKA | 3.79m ² |
| 3 | SALON Z ANEKSEM | 22.25m ² |
| 4 | SYPIALNIA | 11.23m ² |
| SUMA | | 43.25m² |
| 5 | BALKON | 8.27m ² |
| 6 | BALKON | 8.27m ² |

Apartament B3/2/2

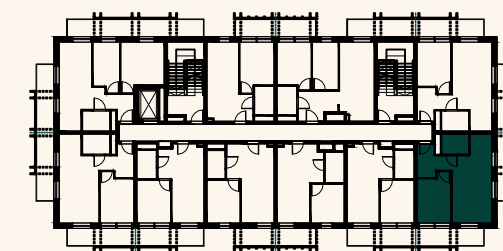

ADRES INWESTYCJI:

Ul. Leśna

59-850 Świeradów-Zdrój

infinityswieradow.pl



INWESTOR:

S-D IZERSKIE SP. Z O.O.



IZERSKIE

BIURO SPRZEDAŻY:

Telefon: +22 188 18 50

Email: sprzedaz@infinityswieradow.pl

infinityswieradow.pl

Przedstawione materiały mają charakter informacyjny i nie stanowią oferty w rozumieniu art. 66 1 Kodeksu Cywilnego. W szczególności rysunki, wizualizacje, mapki itp. mają wyłącznie charakter poglądowy i ich ostateczny kształt ulegnie zmianie. Docelowy pomiar powierzchni zostanie opracowany na podstawie inwentaryzacji podwykonawczej na podstawie Polskiej Normy PN-ISO 9836:2015-12, z uwzględnieniem tynków.