

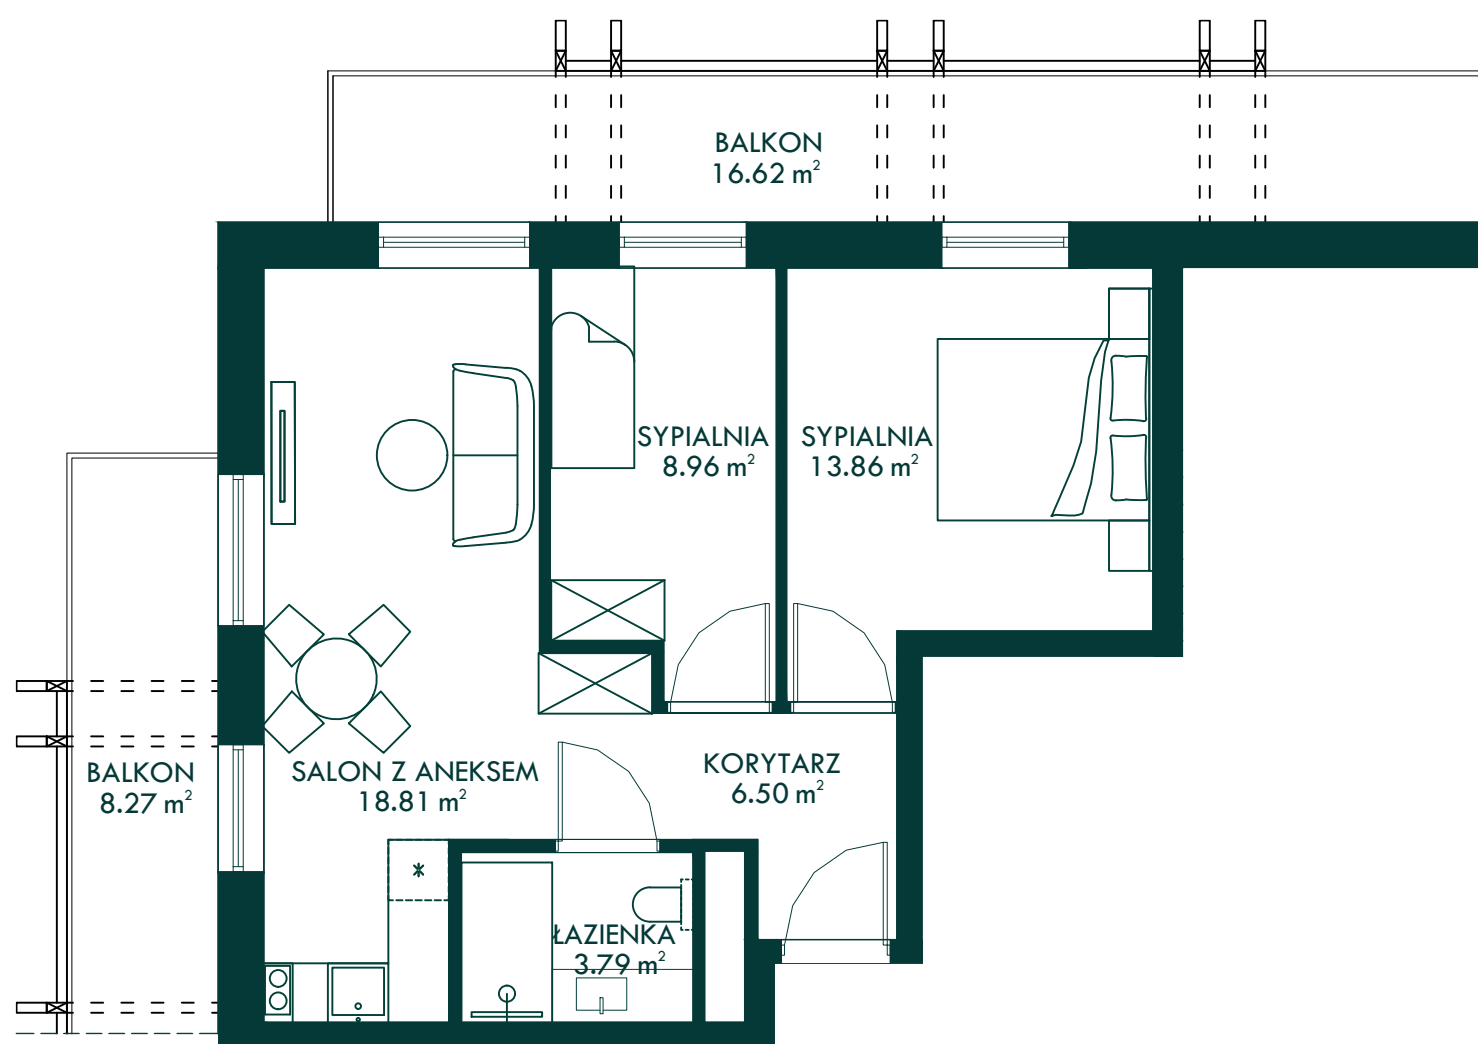


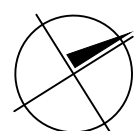

**INFINITY**  
MOUNTAIN RESORT

Budynek B3  
Apartament B3/2/8  
3 Pokoje  
51.92 m<sup>2</sup>  
2 Piętro

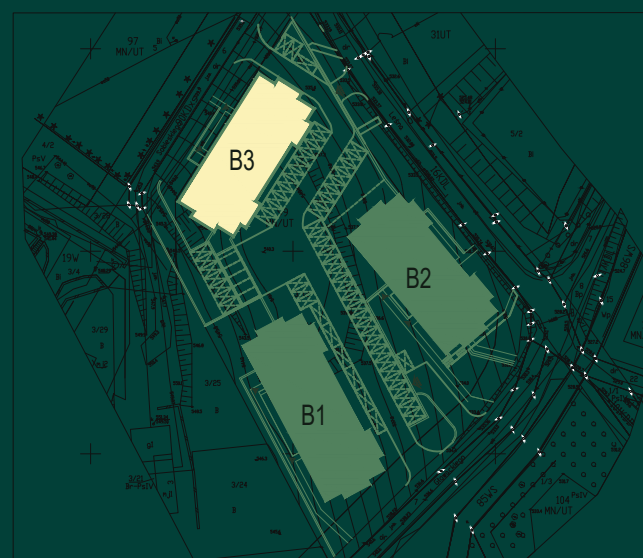


| NR POMIESZCZENIE  | POWIERZCHNIA        |
|-------------------|---------------------|
| 1 KORYTARZ        | 6.50m <sup>2</sup>  |
| 2 ŁAZIENKA        | 3.79m <sup>2</sup>  |
| 3 SALON Z ANEKSEM | 18.81m <sup>2</sup> |
| 4 SYPIALNIA       | 13.86m <sup>2</sup> |
| 5 SYPIALNIA       | 8.96m <sup>2</sup>  |

**SUMA 51.92m<sup>2</sup>**

|          |                     |
|----------|---------------------|
| 6 BALKON | 16.62m <sup>2</sup> |
| 7 BALKON | 8.27m <sup>2</sup>  |

## Apartament B3/2/8

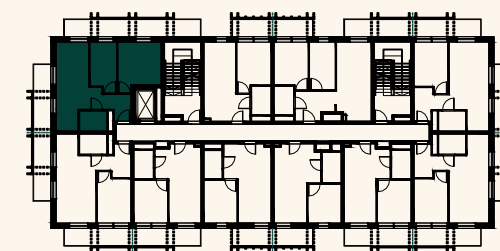

ADRES INWESTYCJI:

Ul. Leśna

59-850 Świeradów-Zdrój

[infinityswieradow.pl](http://infinityswieradow.pl)



INWESTOR:

S-D IZERSKIE SP. Z O.O.



IZERSKIE

BIURO SPRZEDAŻY:

Telefon: +22 188 18 50

Email: [sprzedaz@infinityswieradow.pl](mailto:sprzedaz@infinityswieradow.pl)

[infinityswieradow.pl](http://infinityswieradow.pl)

Przedstawione materiały mają charakter informacyjny i nie stanowią oferty w rozumieniu art. 66 1 Kodeksu Cywilnego. W szczególności rysunki, wizualizacje, mapki itp. mają wyłącznie charakter poglądowy i ich ostateczny kształt ulegnie zmianie. Docelowy pomiar powierzchni zostanie opracowany na podstawie inwentaryzacji podwykonawczej na podstawie Polskiej Normy PN-ISO 9836:2015-12, z uwzględnieniem tynków.