

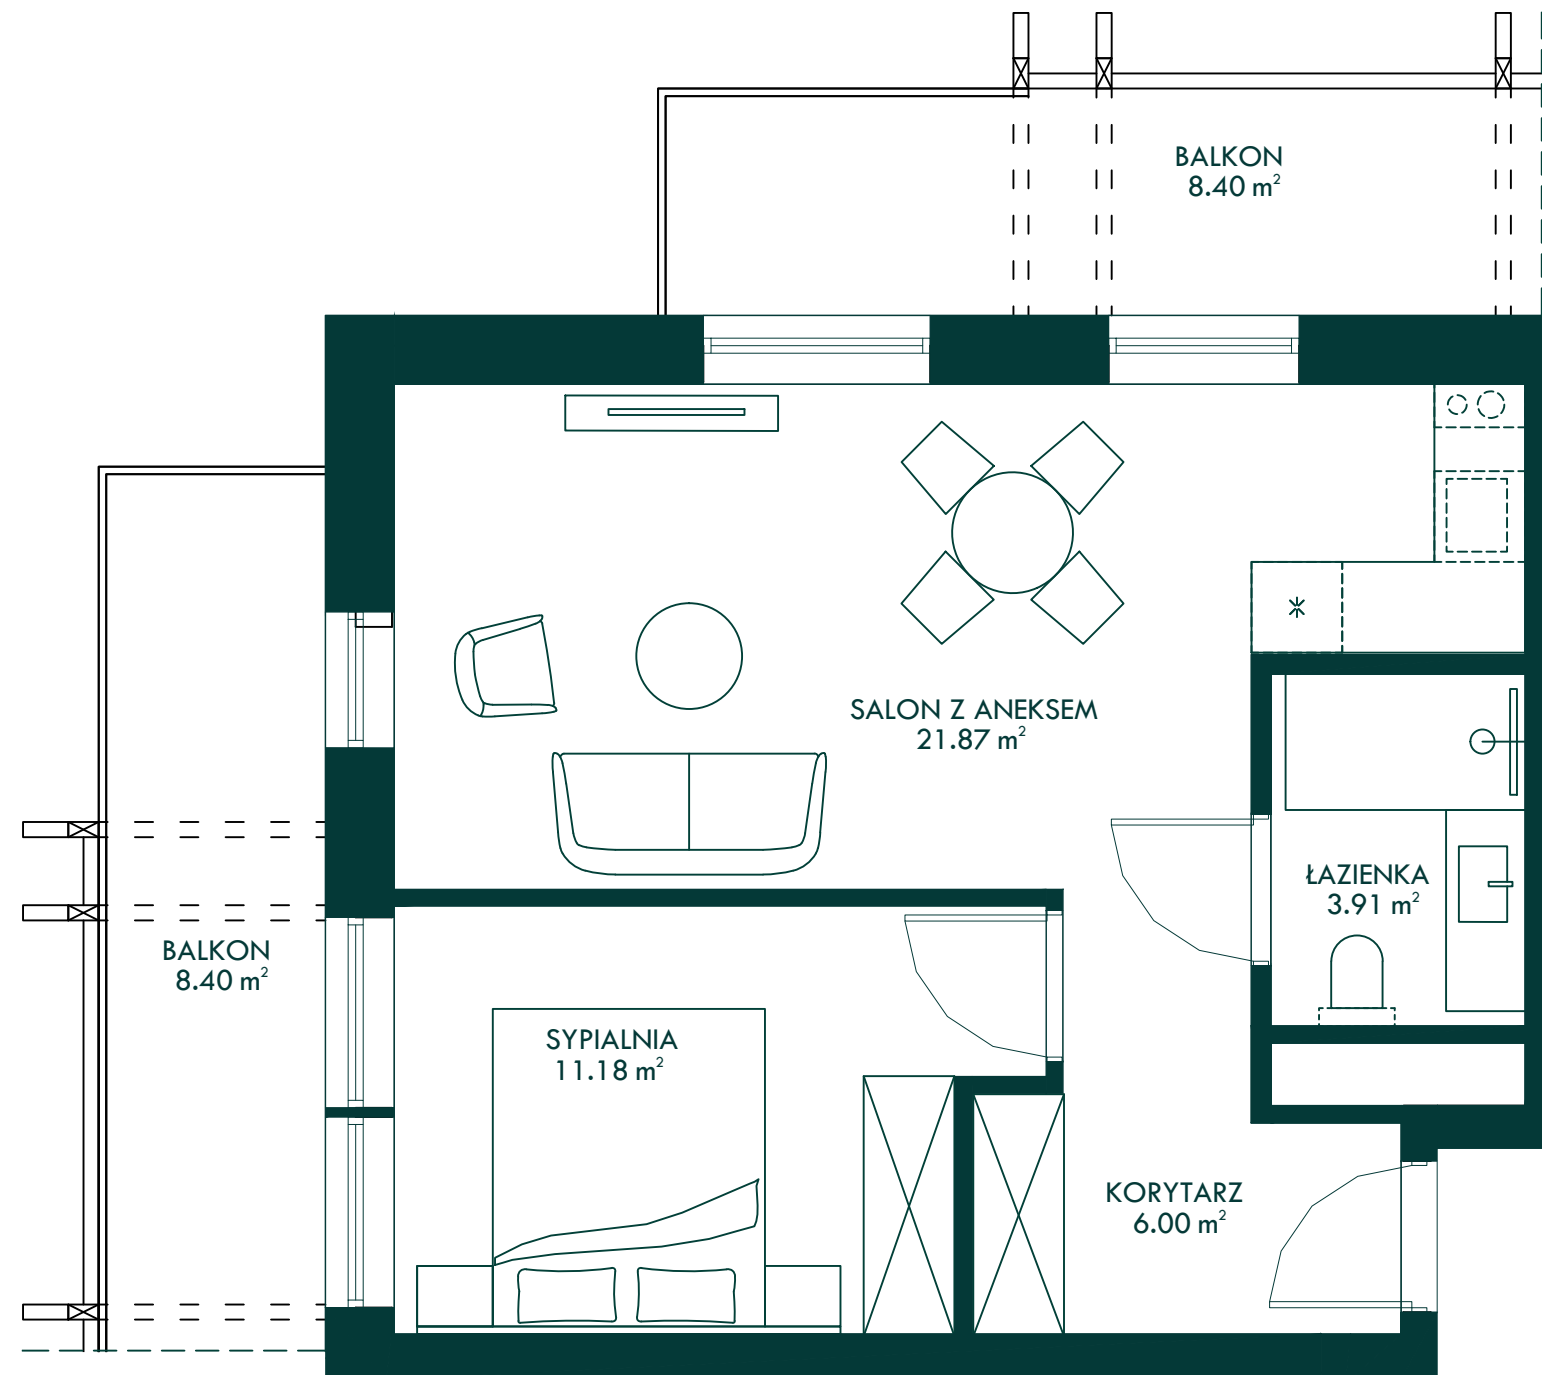
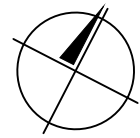


Budynek B1
Apartament B1/3/1
2 Pokoje
42.96 m²
3 Piętro

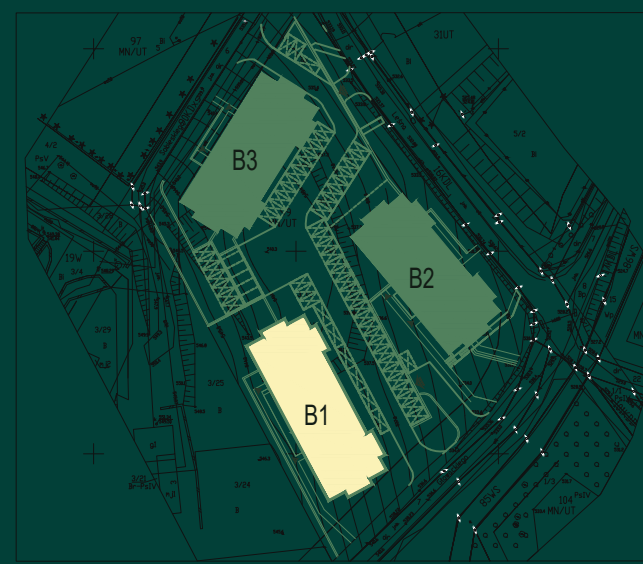

NR	POMIESZCZENIE	POWIERZCHNIA
1	KORYTARZ	6.00m ²
2	ŁAZIENKA	3.91m ²
3	SALON Z ANEKSEM	21.87m ²
4	SYPIALNIA	11.18m ²
SUMA		42.96m²
5	BALKON	8.40m ²
6	BALKON	8.40m ²

Apartament B1/3/1

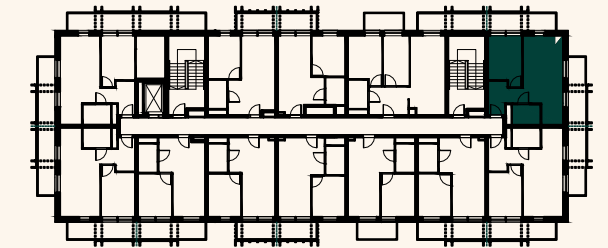

ADRES INWESTYCJI:

Ul. Leśna

59-850 Świeradów-Zdrój

infinityswieradow.pl



INWESTOR:

S-D IZERSKIE SP. Z O.O.



BIURO SPRZEDAŻY:

Telefon: +22 188 18 50

Email: sprzedaz@infinityswieradow.pl

infinityswieradow.pl

Przedstawione materiały mają charakter informacyjny i nie stanowią oferty w rozumieniu art. 66 1 Kodeksu Cywilnego. W szczególności rysunki, wizualizacje, mapki itp. mają wyłącznie charakter poglądowy i ich ostateczny kształt ulegnie zmianie. Docelowy pomiar powierzchni zostanie opracowany na podstawie inwentaryzacji podwykonawczej na podstawie Polskiej Normy PN-ISO 9836:2015-12, z uwzględnieniem tynków.